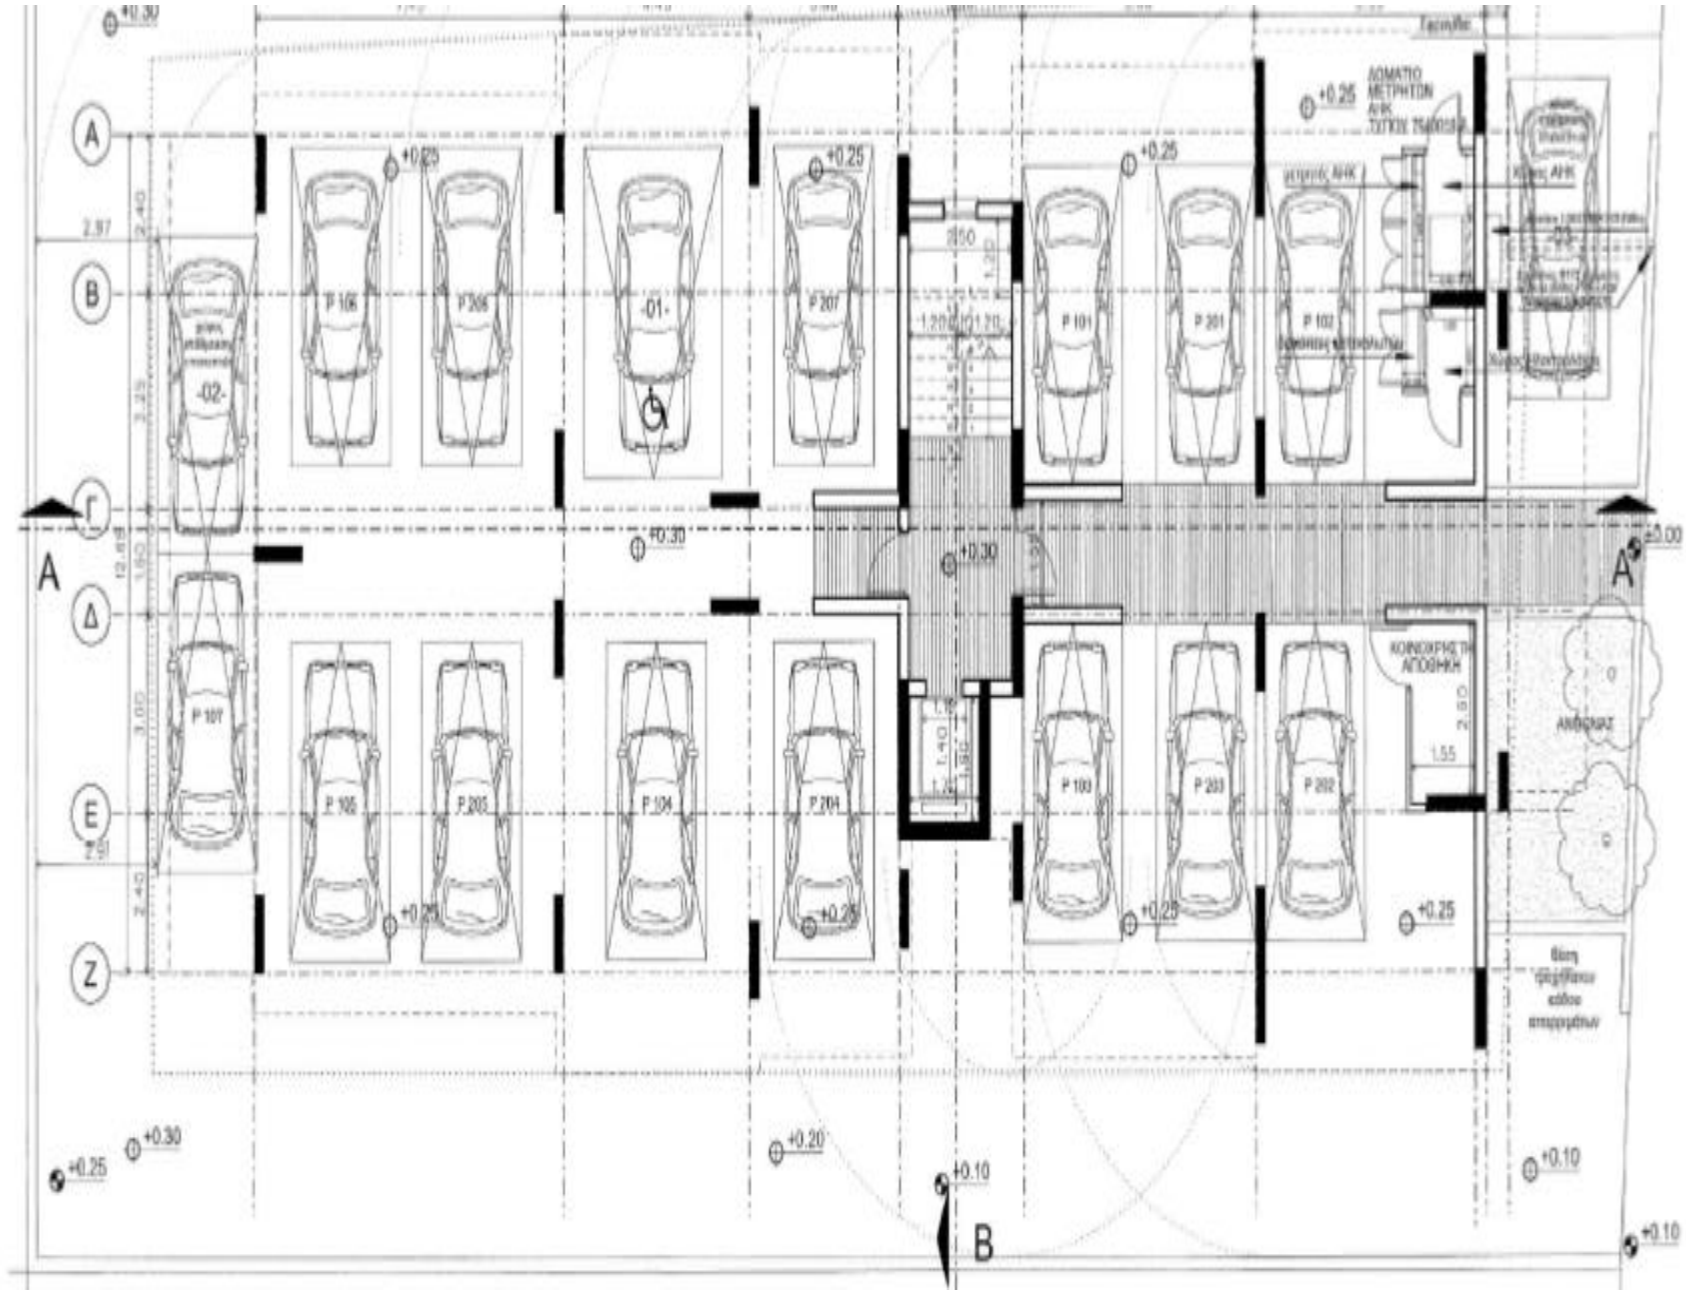

A
B
Γ
Δ
E
Z
-01-
-02-
P 106
P 206
P 207
P 101
P 201
P 102
P 107
P 105
P 205
P 104
P 204
P 103
P 203
P 202
+0.30
+0.25
+0.20
+0.10
±0.00
ΔΟΜΑΤΙΟ ΜΕΤΡΗΤΩΝ ΑΗΚ
ΚΟΙΝΟΧΡΗΣΤΗ ΑΠΟΘΗΚΗ
ΑΝΘΟΝΑΣ

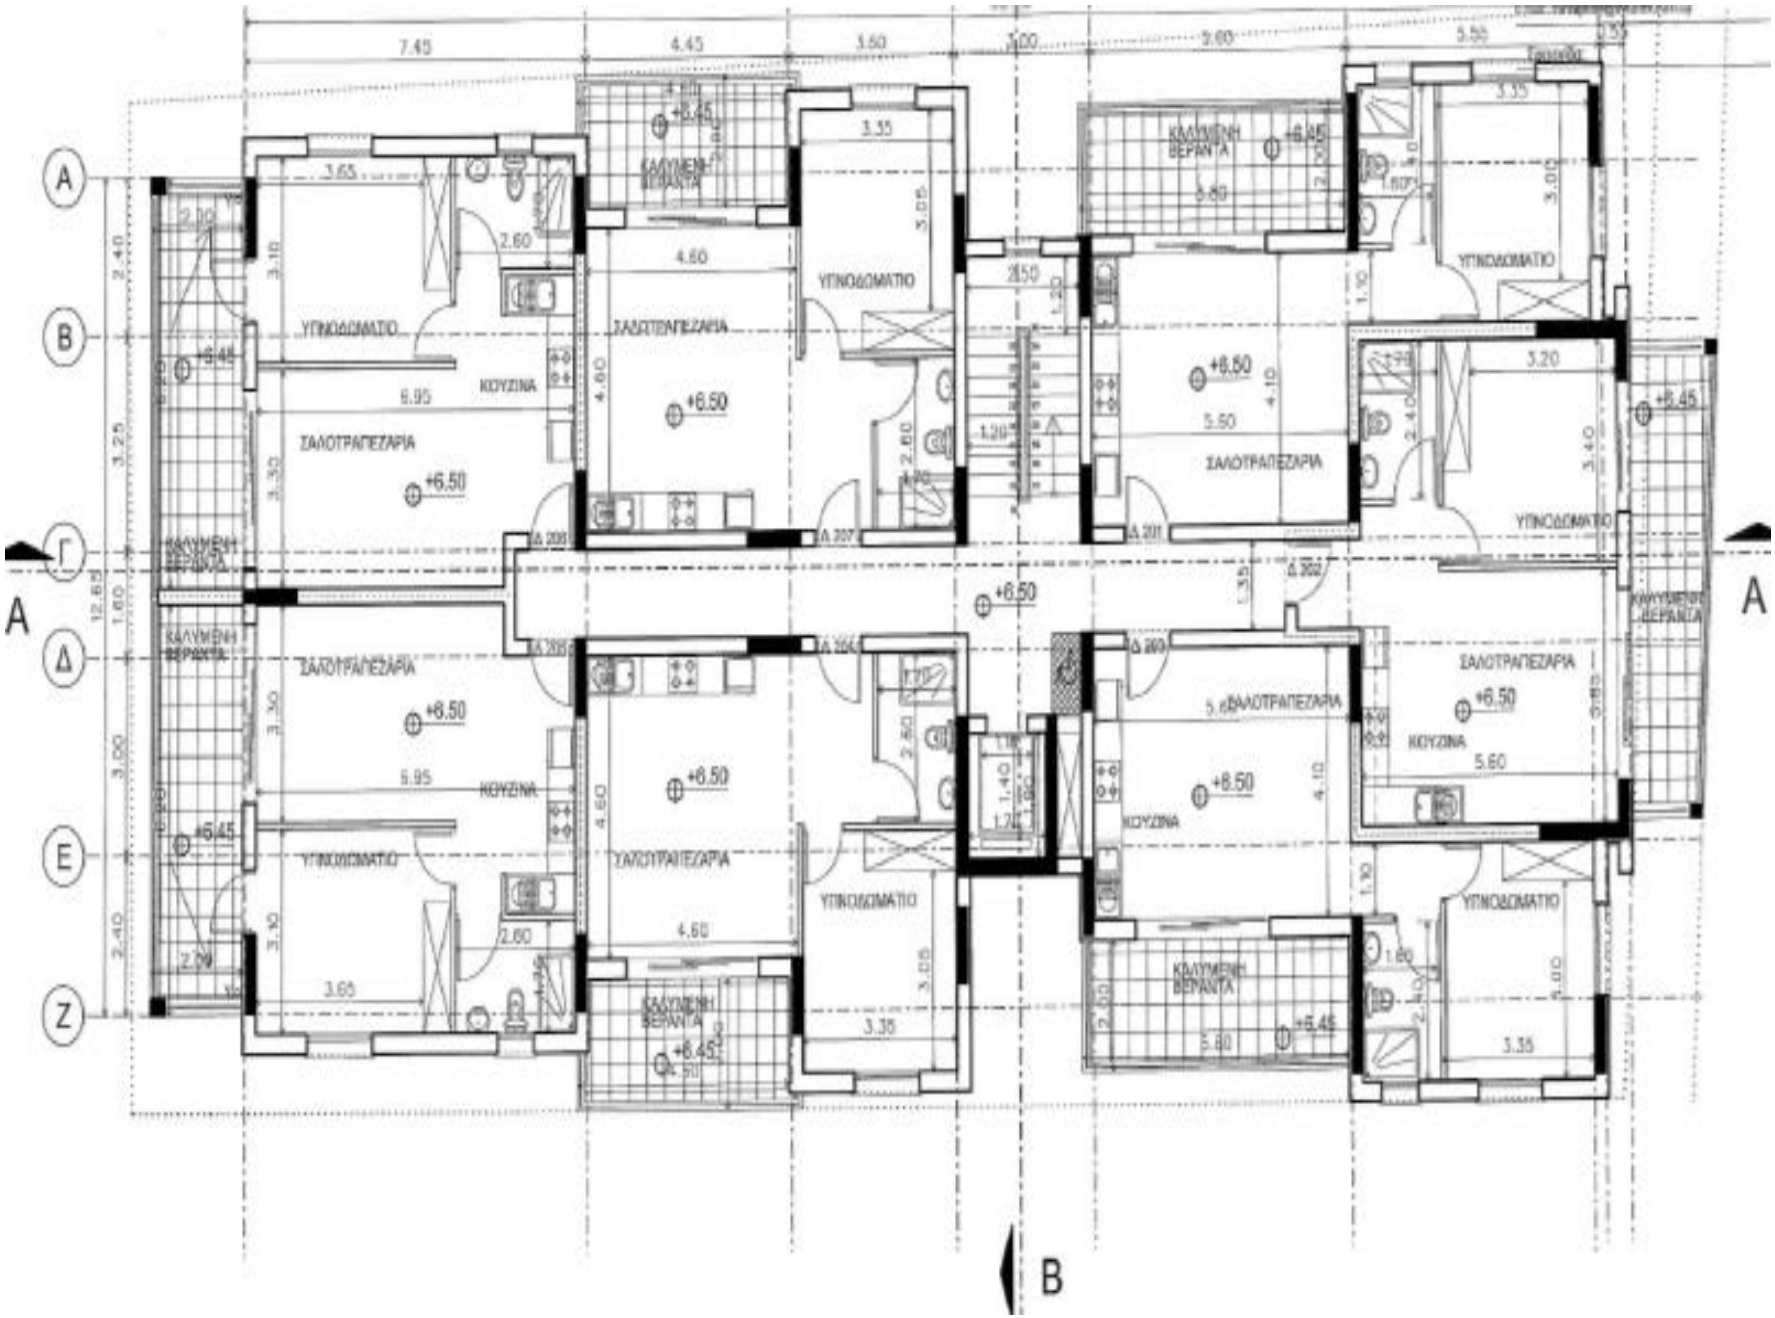
A
B
Γ
Δ
E
Z
A
B
ΣΑΛΟΤΡΑΠΕΖΑΡΙΑ
ΚΟΥΖΙΝΑ
ΥΠΝΟΔΩΜΑΤΙΟ
ΚΑΛΥΜΜΕΝΗ ΒΕΡΑΝΤΑ
+6.50
+6.45

ΥΠΝΟΔΟΜΑΤΙΟ
ΣΑΛΟΤΡΑΠΕΖΑΡΙΑ
ΚΟΥΖΙΝΑ
ΚΑΛΥΜΕΝΗ ΒΕΡΑΝΤΑ
+3.35
+3.30
A
B
Γ
Δ
E
Z